

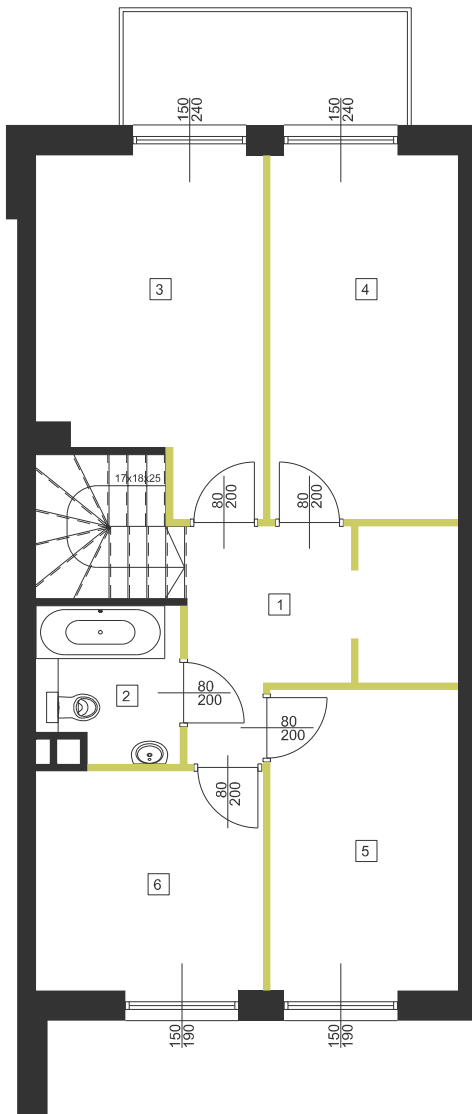


0 1 2 3 4 5m A4 SKALA 1:100

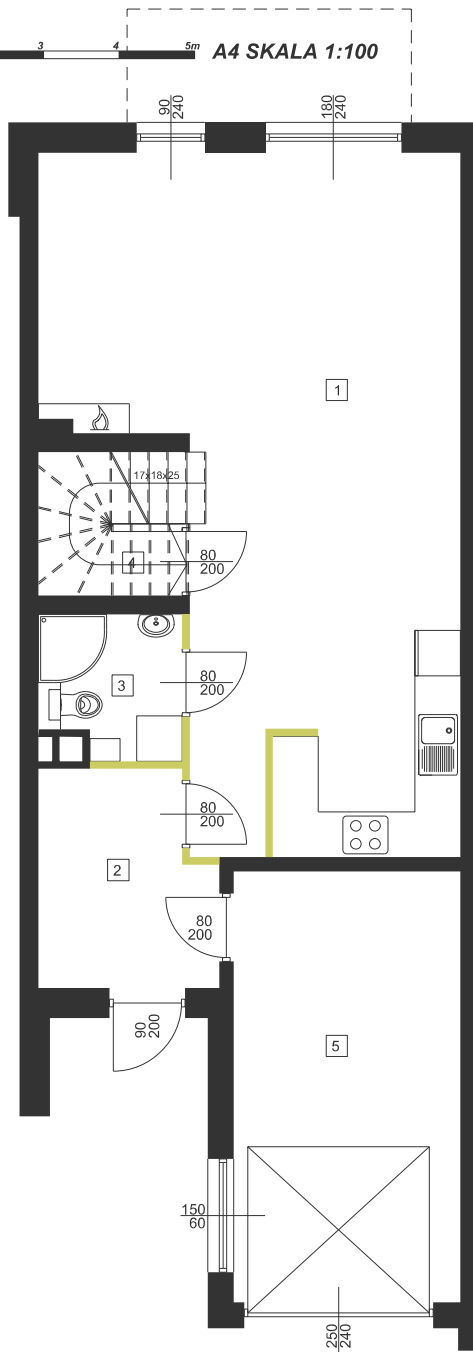

INWESTOR: DOZBUD sp. z o.o.
ul. Kopernika 38/1-2, 05-091 Ząbki

INWESTYCJA:
Góraszka

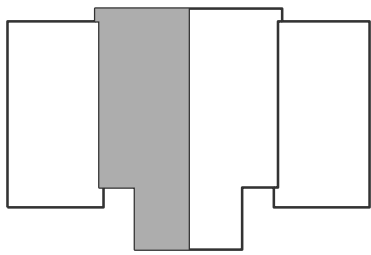



NR	NAZWA POMIESZCZENIA	POW. m2
1	pokój dzienny/aneks kuchenny	41,25
2	wiatrołap	6,15
3	łazienka	3,29
4	pom. gospodarcze	0,72
5	garaż	16,84
		68,25

NR	NAZWA POMIESZCZENIA	POW. m2
1	komunikacja	9,95
2	łazienka	3,57
3	sypialnia	12,31
4	sypialnia	11,71
5	sypialnia	9,67
6	sypialnia	8,52
balkony 5,64 m2		55,73

nr DZIAŁKI	67/43 67/44
LOKAL	A2
IŁOŚĆ KONDYGNACJI	2
IŁOŚĆ POKOI	5
POWIERZCHNIA UŻYTKOWA	123,98 m2

BALKON POW. 5,64 m2

UWAGI:
1. Podane powierzchnie i wymiary mogą ulec niewielkim zmianom wynikającym z realizacji obiektu.
2. Aranżacja pomieszczeń w mieszkaniu jest przykładowa.
Wyposażenie przedstawione tylko w celach prezentacji, nie stanowi zobowiązania umownego.
3. Wygląd budynku, jego części oraz zagospodarowanie terenu mogą nieznacznie ulec zmianie na etapie realizacji obiektu.
Zmianie natomiast nie ulegną istotne cechy świadczenia oraz funkcjonalność budynku.

 ŚCIANY Z MOŻLIWOŚCIĄ ROZBIÓRKI
 ŚCIANY NIEROZBIERALNE