



0 1 2 3m

A4 SKALA 1:100

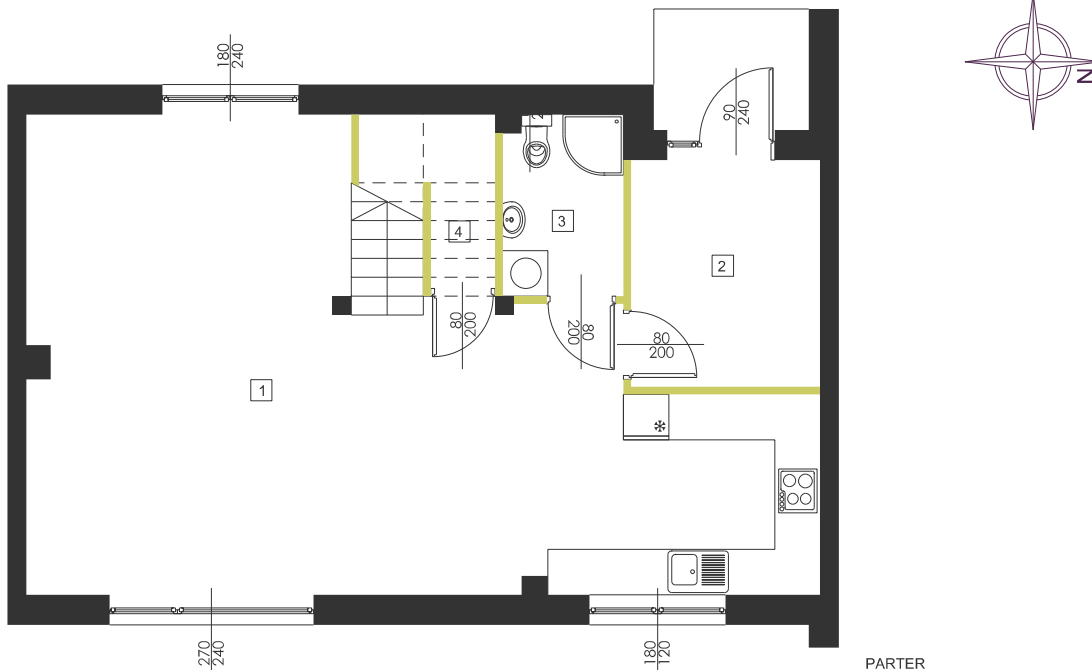

PARTER

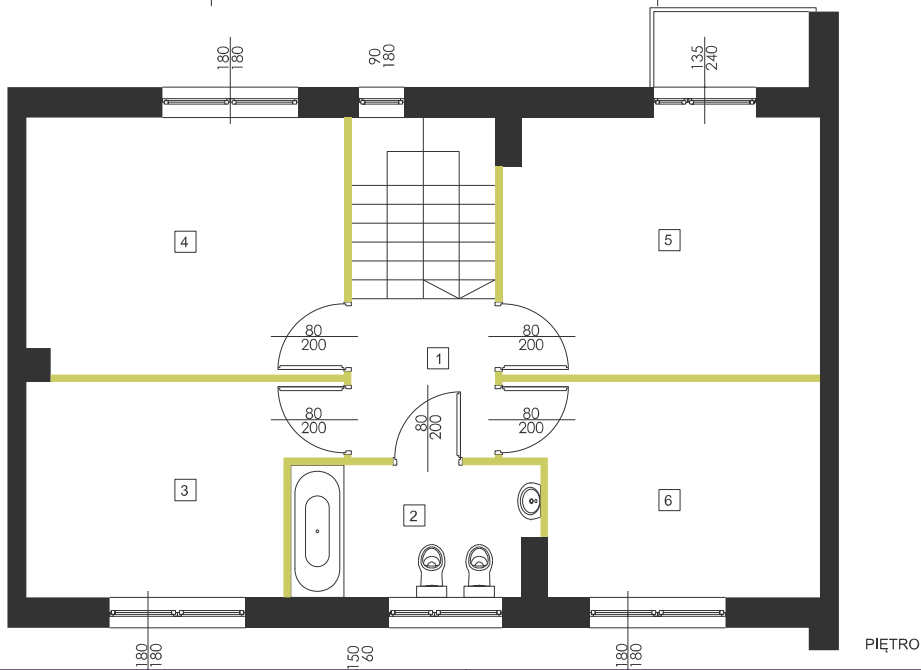


PIĘTRO



INWESTOR: DOZBUD Development  
ul. Kopernika 38/1-2, 05-091 Żąbki

INWESTYCJA:  
Góraszka

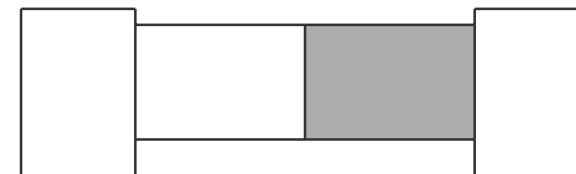

NR	NAZWA POMIESZCZENIA	POW. m <sup>2</sup>
1	pokój dzienny/aneks kuchenny	49,43
2	wiatrołap	7,34
3	łazienka	3,66
4	pom. gospodarcze	0,71
		<b>61,14</b>

NR	NAZWA POMIESZCZENIA	POW. m <sup>2</sup>
1	komunikacja	6,08
2	łazienka	5,30
3	sypialnia	10,34
4	sypialnia	13,94
5	sypialnia	13,89
6	sypialnia	10,65
balkony 2,05 m <sup>2</sup>		<b>60,20</b>

**UWAGI:**

1. Podane powierzchnie i wymiary mogą ulec niewielkim zmianom wynikającym z realizacji obiektu.
  2. Aranżacja pomieszczeń w mieszkaniu jest przykładowa.
  3. Wygląd budynku, jego części oraz zagospodarowanie terenu mogą nieznacznie ulec zmianie na etapie realizacji obiektu.
- Zmianie natomiast nie ulegną istotne cechy świadczenia oraz funkcjonalność budynku.

- ŚCIANY Z MOŻLIWOŚCIĄ ROZBIÓRKI
- ŚCIANY NIEROZBIERALNE

nr DZIAŁKI	68/2
LOKAL	B1
ILOŚĆ KONDYGNACJI	2
ILOŚĆ POKOI	5
POWIERZCHNIA UŻYTKOWA	121,34 m <sup>2</sup>